



Totale rotaie 102.000

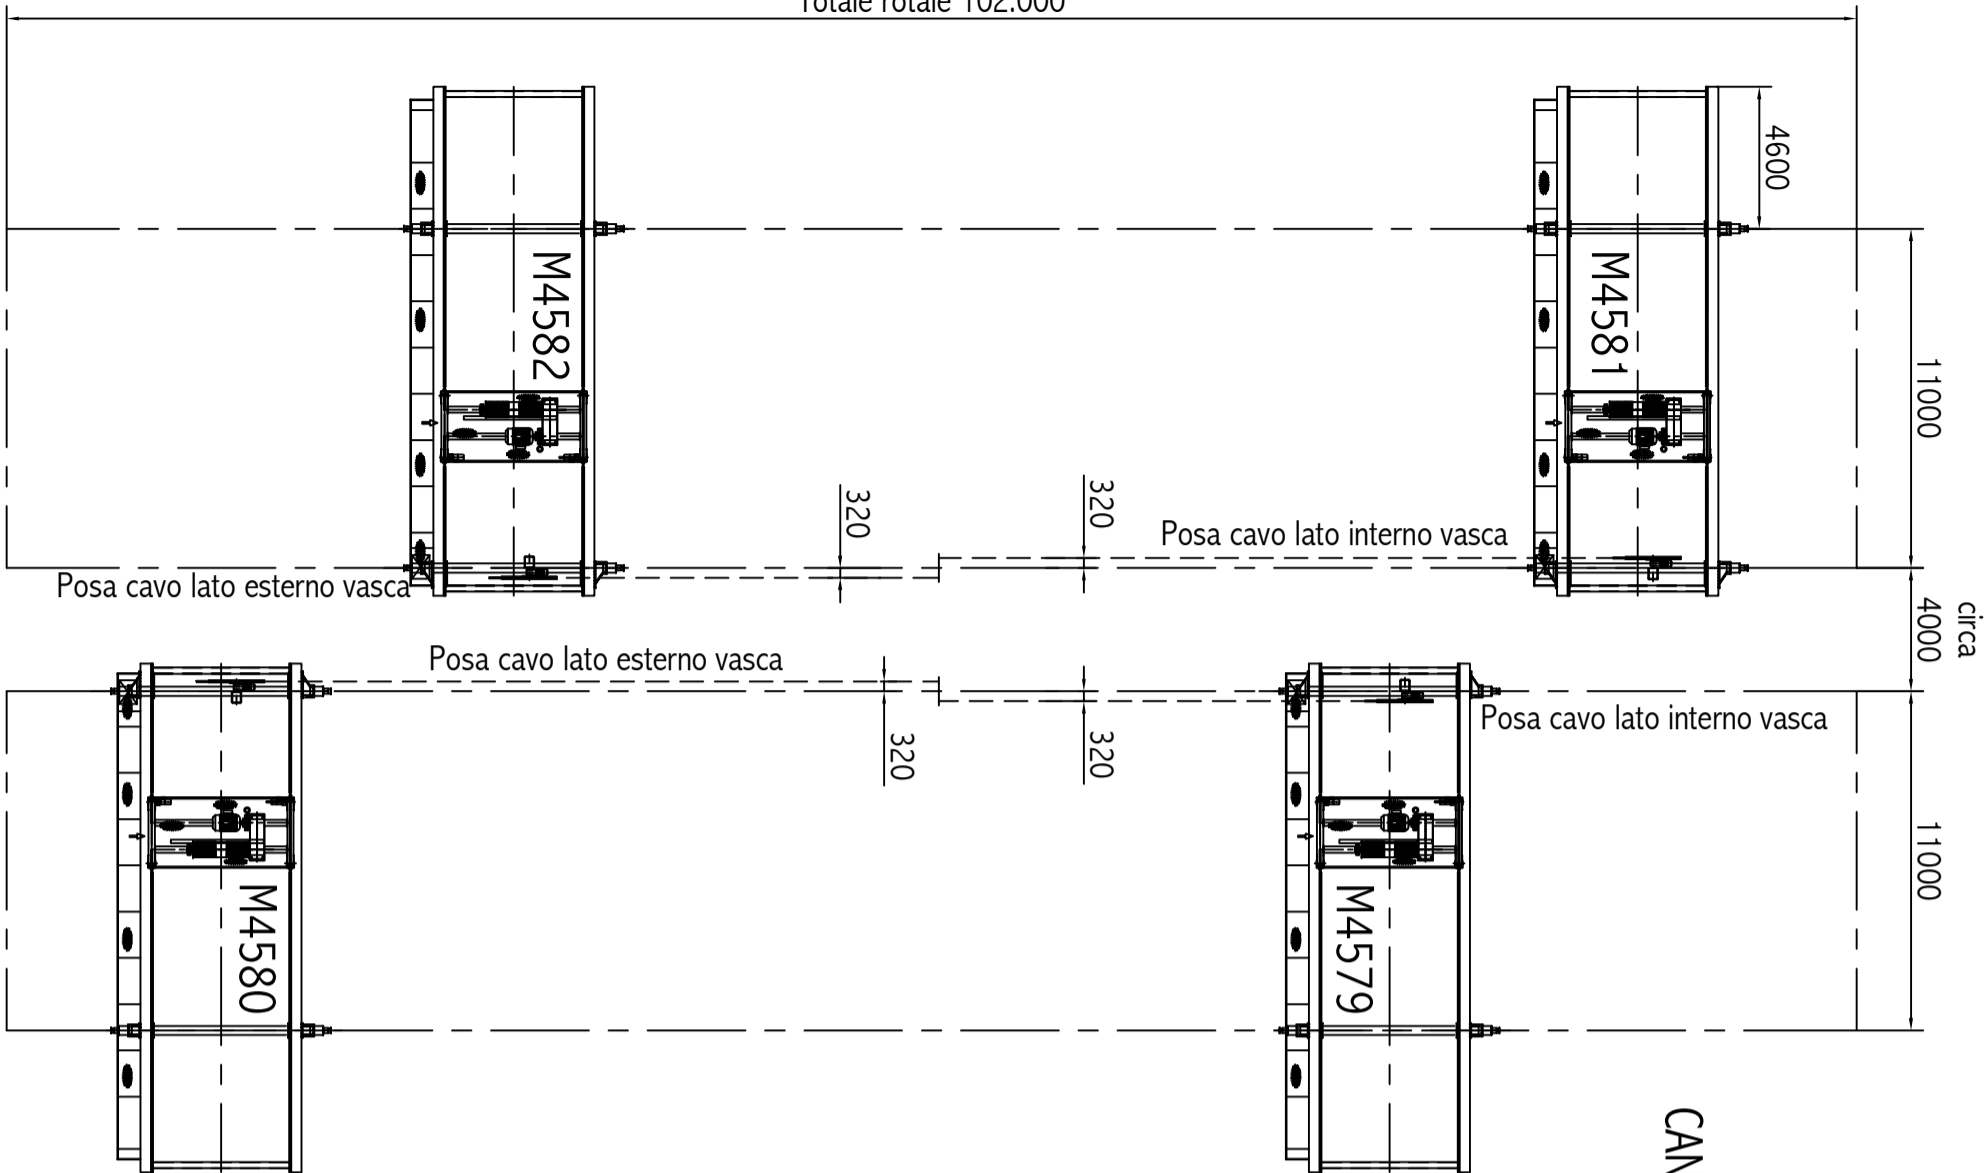

CANTIERE COP7

Valido per costruzione

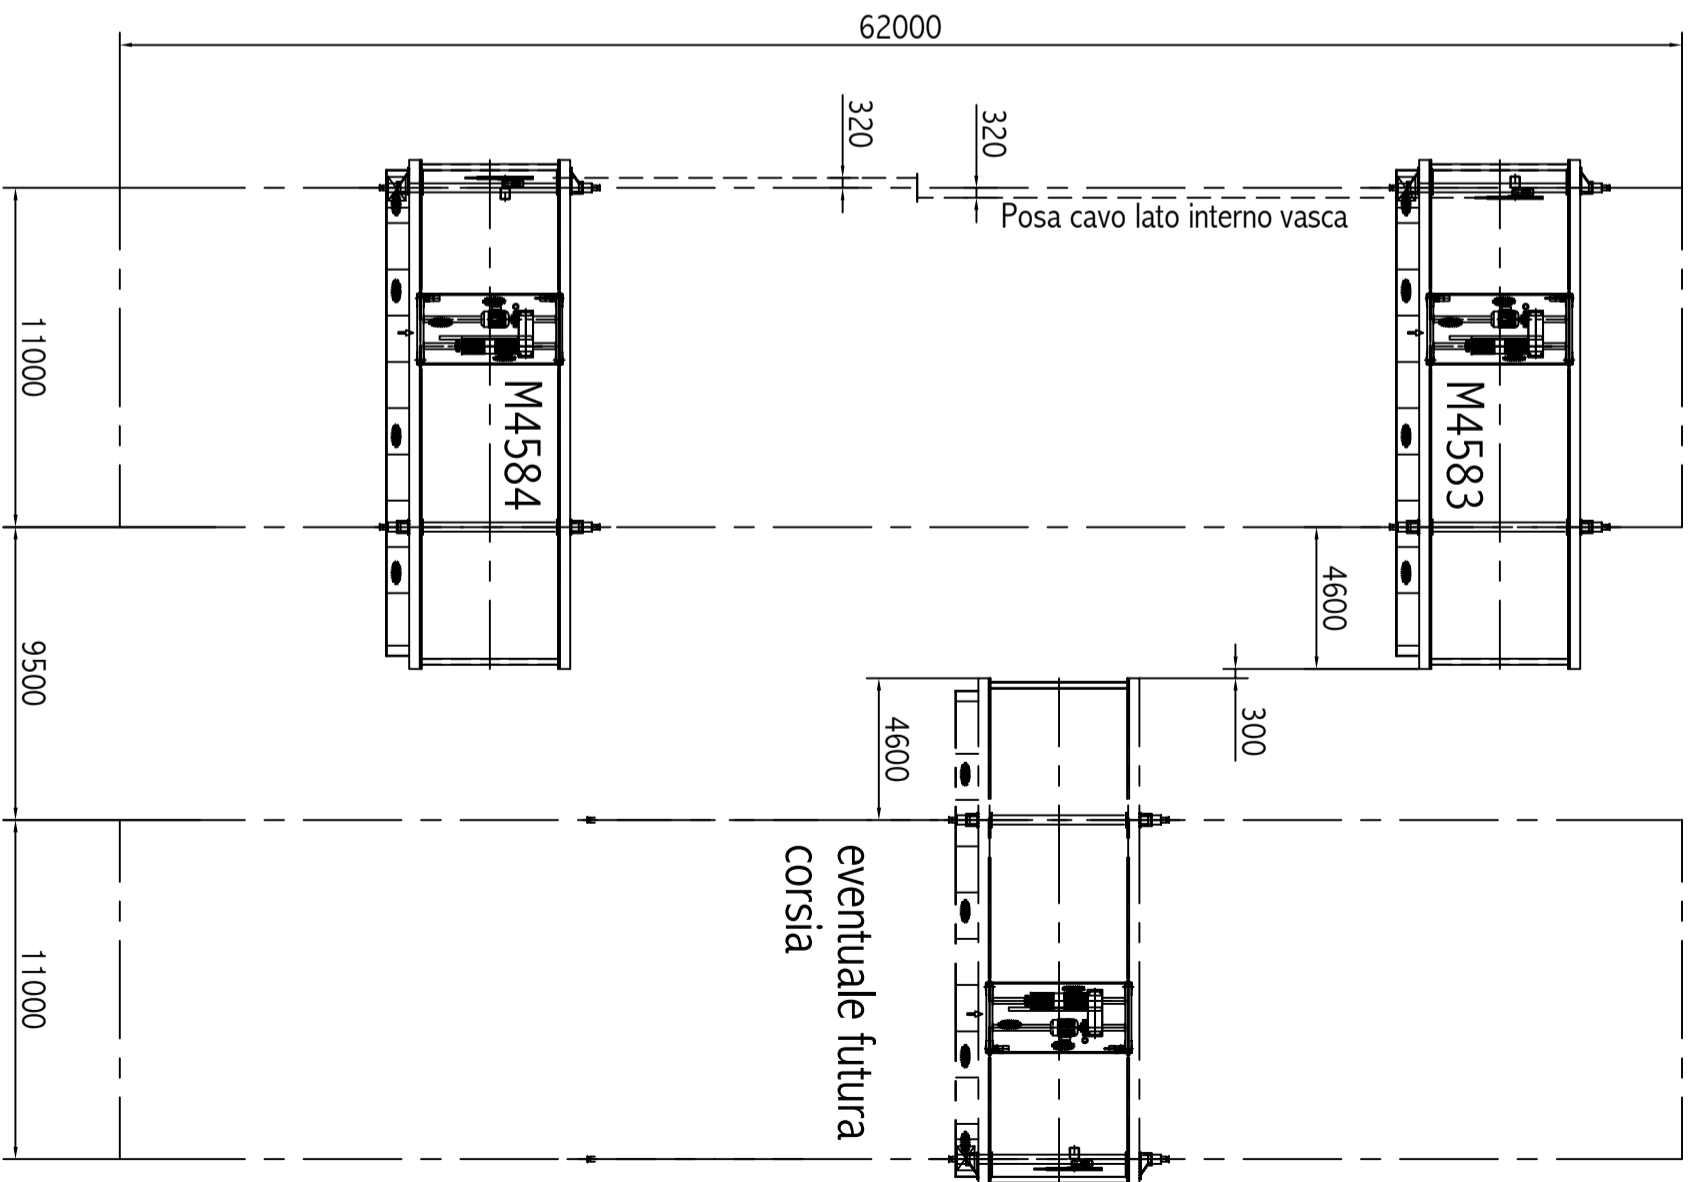

CANTIERE COP20

		Progettazione:		Dimensione:		Data:	
Cliente:		Disegno:		Mod.		Foglio	
Gru da smantare		M4579-00-P		1/20		00	
Piantine cantiere COP20 COP7		M4579-00-P		20/01/18		12/05/18	
